MENTEŞE İLÇESİ KARABAĞLAR MAHALLESİ 1 NOLU BÖLGE DURUM HARİTASI(PARSELASYON PLANI)

EK-28

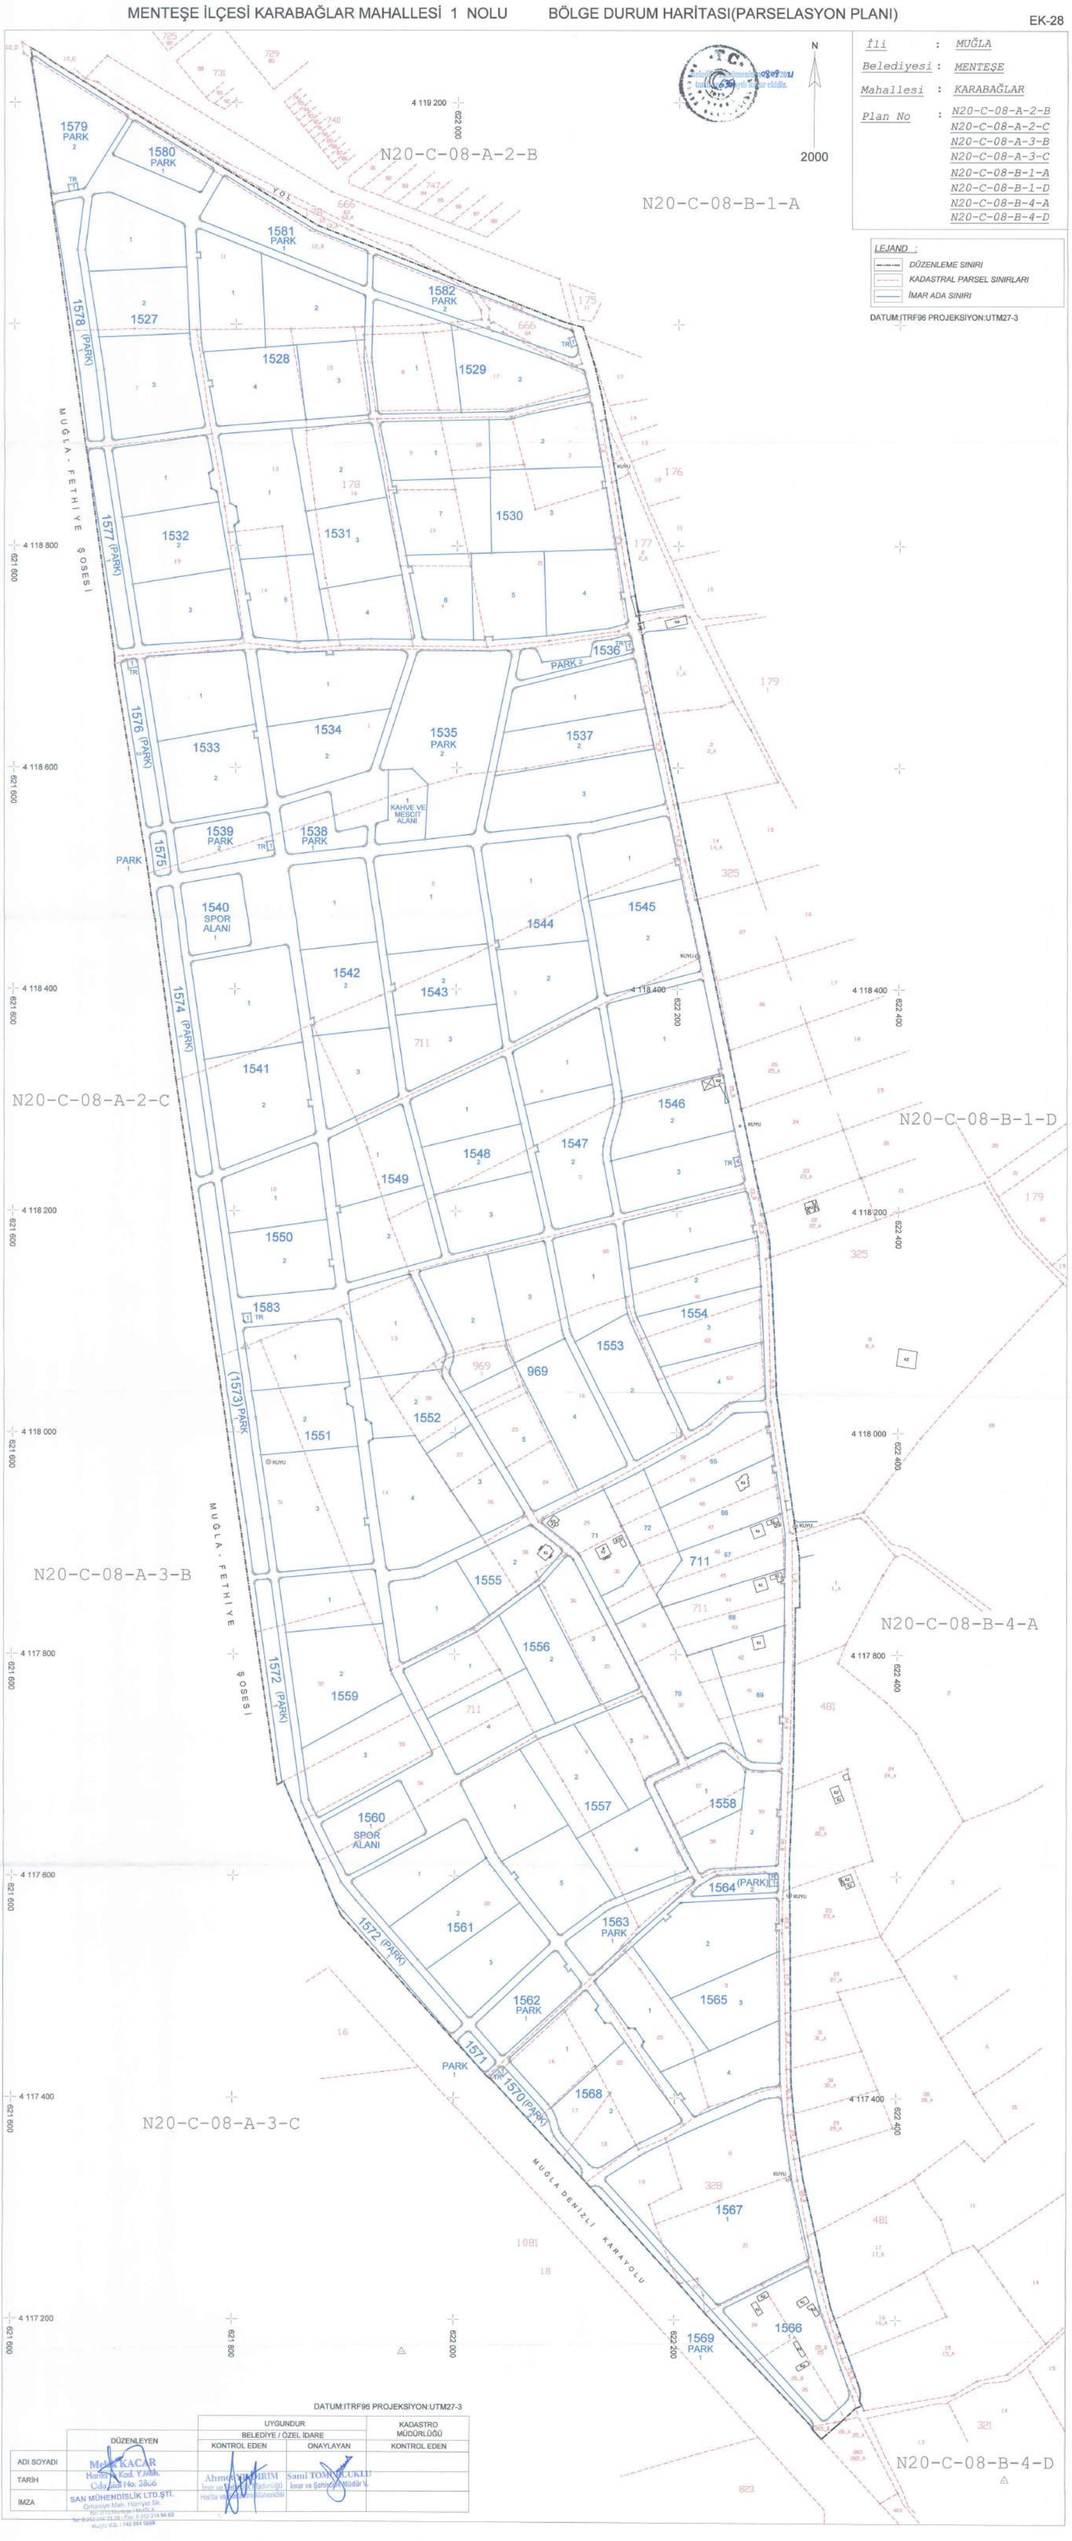

DATUM:ITRF96 PROJEKSİYON:UTM27-3

	DÜZENLEYEN	UYGUNDUR BELEDİYE / ÖZEL İDARE KONTROL EDEN	UYGUNDUR BELEDİYE / ÖZEL İDARE ONAYLAYAN	KADASTRO MÜDÜRLÜĞÜ KONTROL EDEN
ADI SOYADI	Melek KACAR	Ahmet YILDIRIM	Sami TOMPUCUKLU	
TARİH	Harita ve Kad. Y.Müh. Oda Sicil No: 3866	İmar ve Şehirci Müdürlüğü Harita ve Kadastro Müdürlüğü	İmar ve Şehirci Müdür V.	
İMZA	SAN MÜHENDİSLİK LTD.ŞTİ. Orhaniye Mah. Hürriyet Sk. KİTİ 2012 Mentişe / MUĞLA Tel: 0 252 214 54 63 Mudu: Vol.: 743 004 5599			